


Viesti Timitran hiihtokeskus

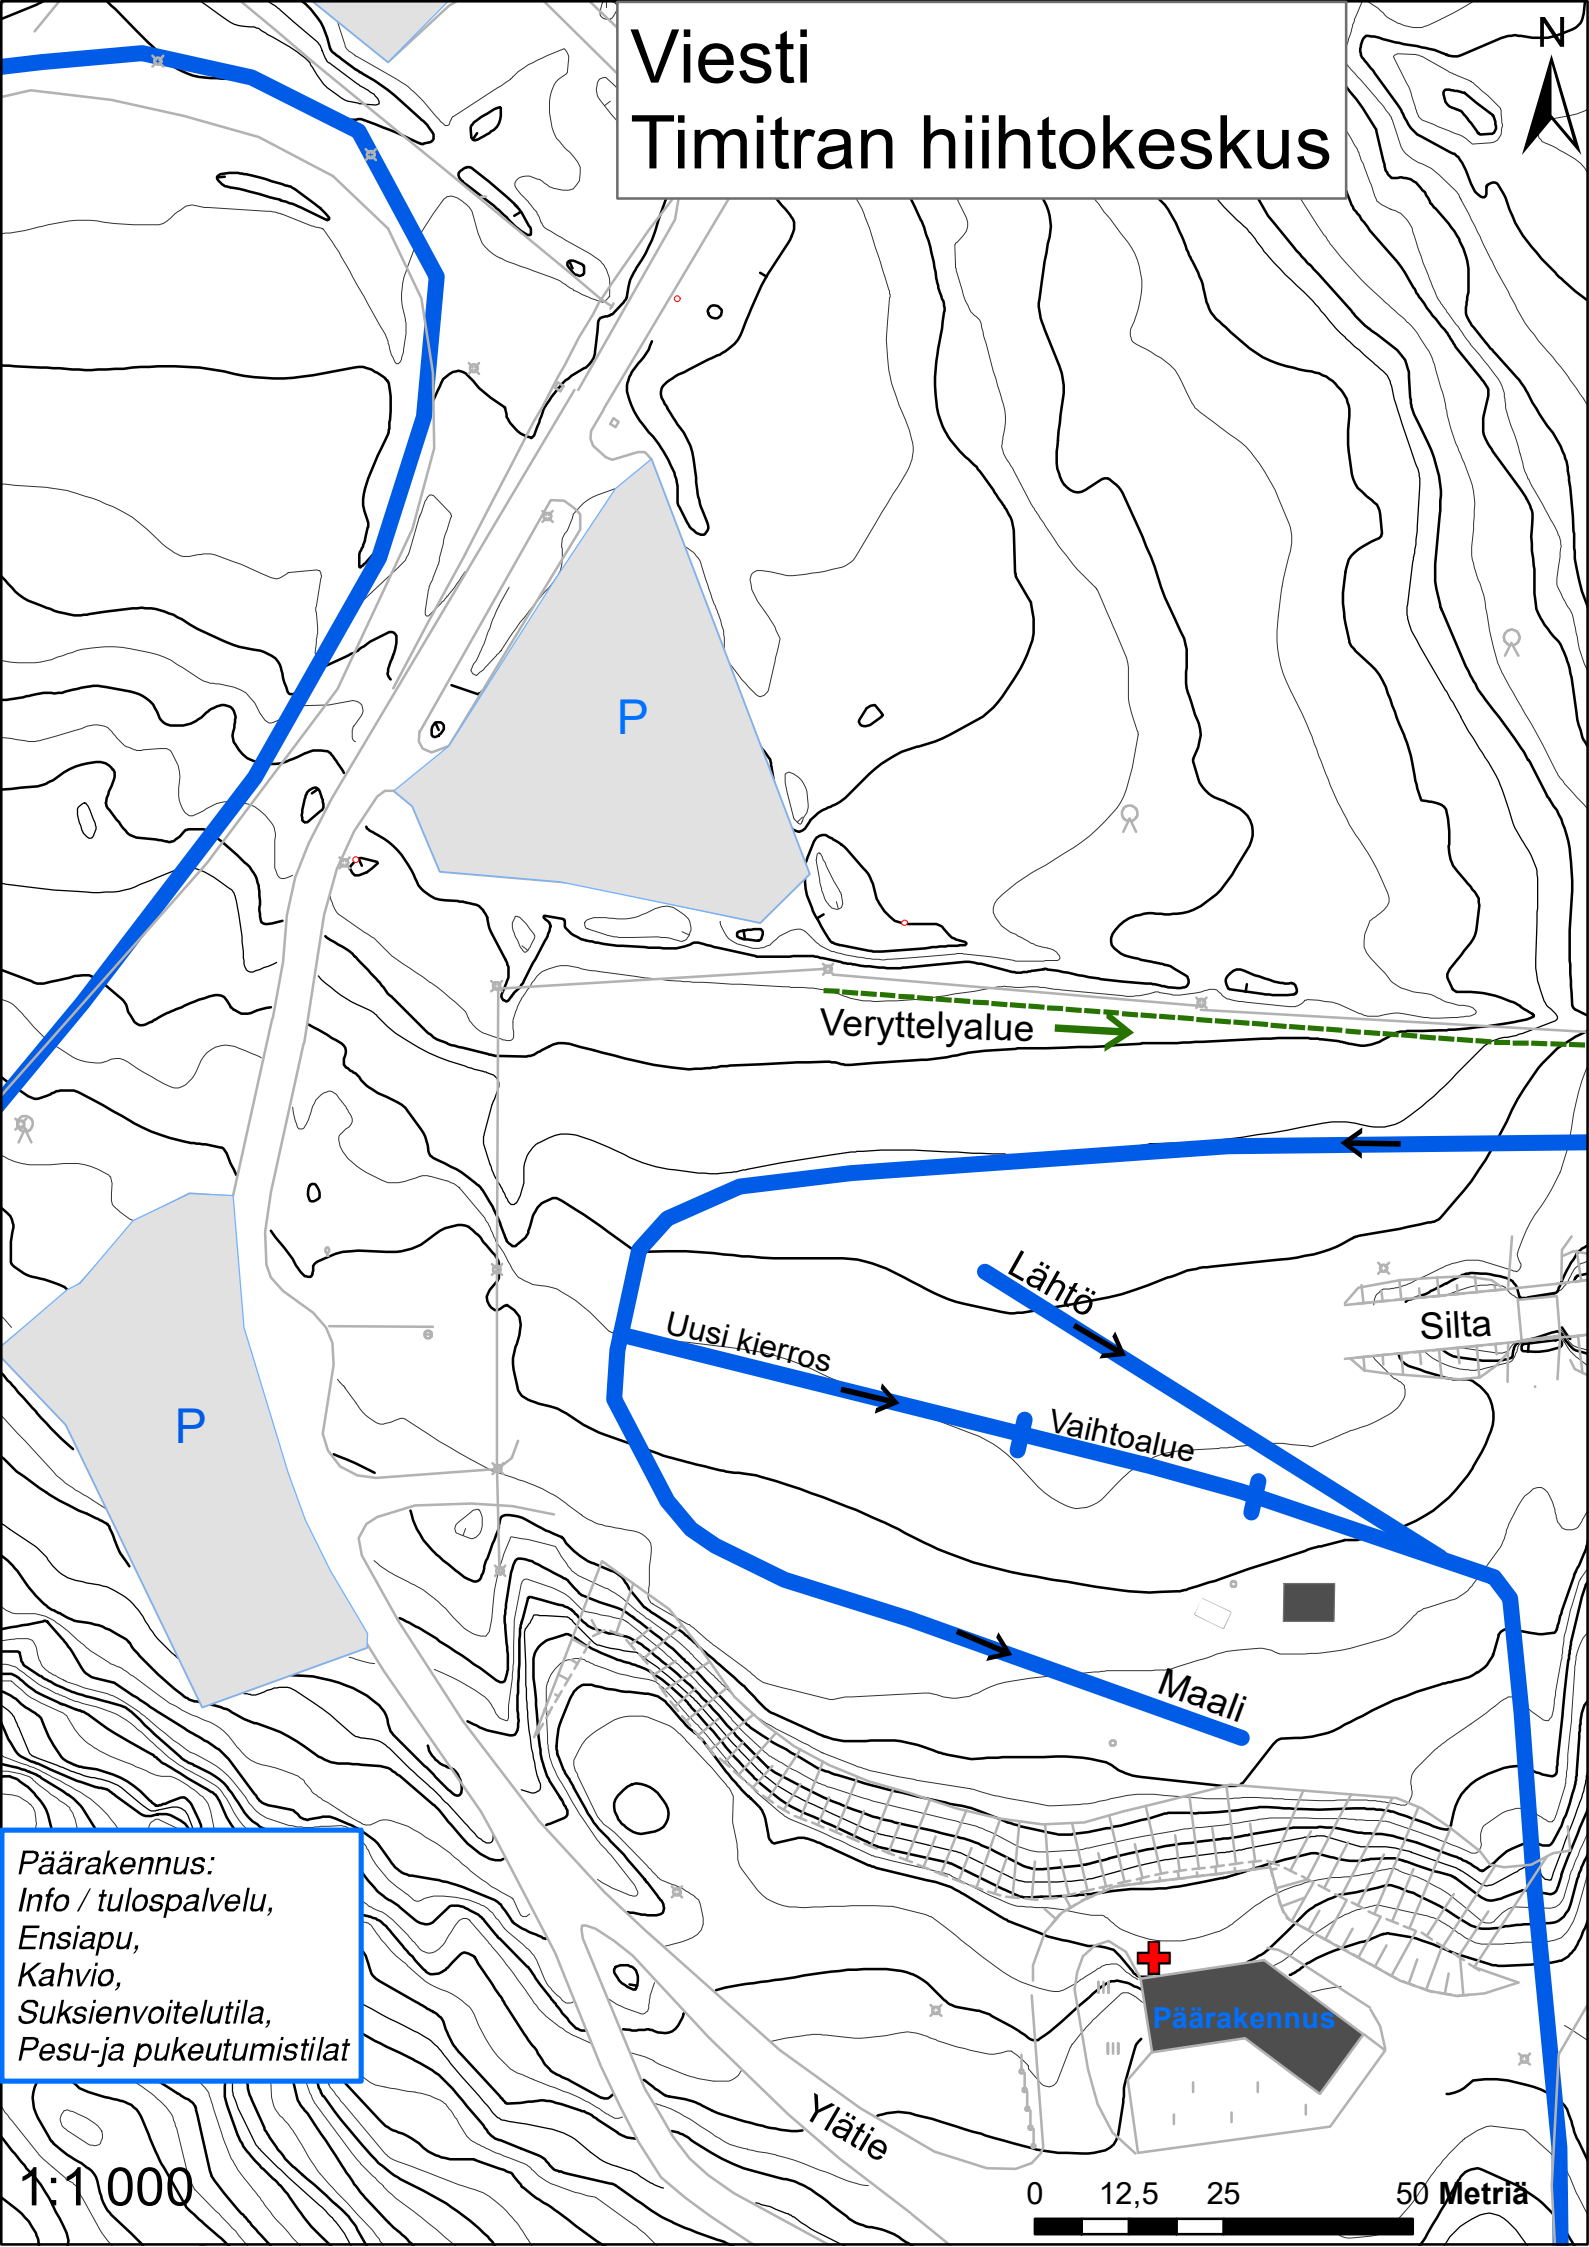

Verryttelyalue →

Lähtö

Uusi kierros

Vaihtoalue

Maali

Silta

Päärakennus

Ylätie

Päärakennus:
Info / tulospalvelu,
Ensiapu,
Kahvio,
Suksienvoitelutila,
Pesu- ja pukeutumistilat

1:1 000

0 12,5 25 50 Metriä